

6/10

UMBAU KINO SEEFELD ZÜRICH

FASSADEN 1:100

Eigentum der
Baupolizei der Stadt Zürich



H.C. HAFNER + L. GROSSHOLZ + ARCHITECTEN ZÜRICH 2 STOCKERSTRASSE 12 TEL. 2507 85


BAUEINGABE
FÜR DIE BAUHERRSCHAFT
FÜR DIE ARCHITECTEN

15. April 1954


Hafner
HAFNER + GROSSHOLZ
ARCHITECTEN ZÜRICH

H. UND O. GÄBLINGER

DURCH BESCHLUSS DER BAU
SEKTION II DES STÄDTRATES
VOM 14. JUNI 1954
UNTER BEWILLIGUNGEN
GENEHMIGT

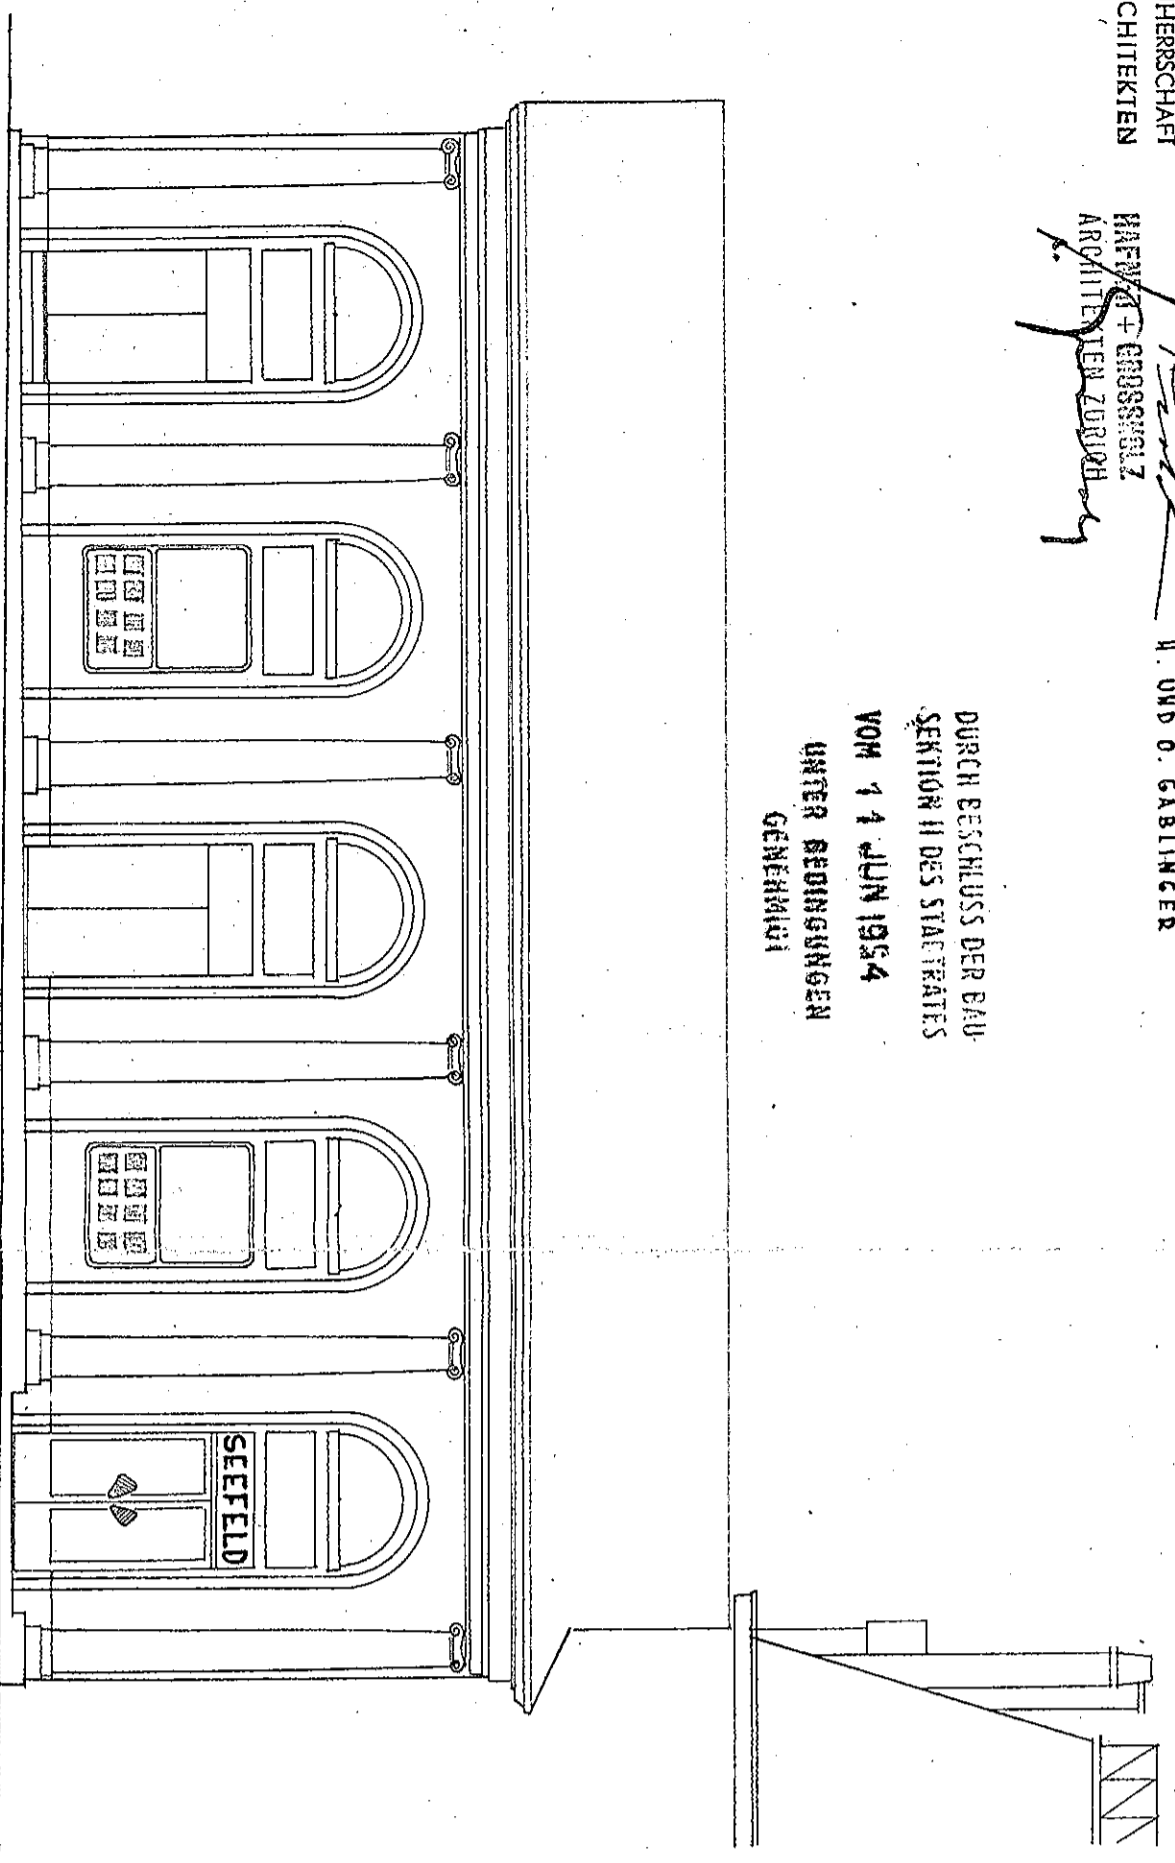

STRASSENFASSADE

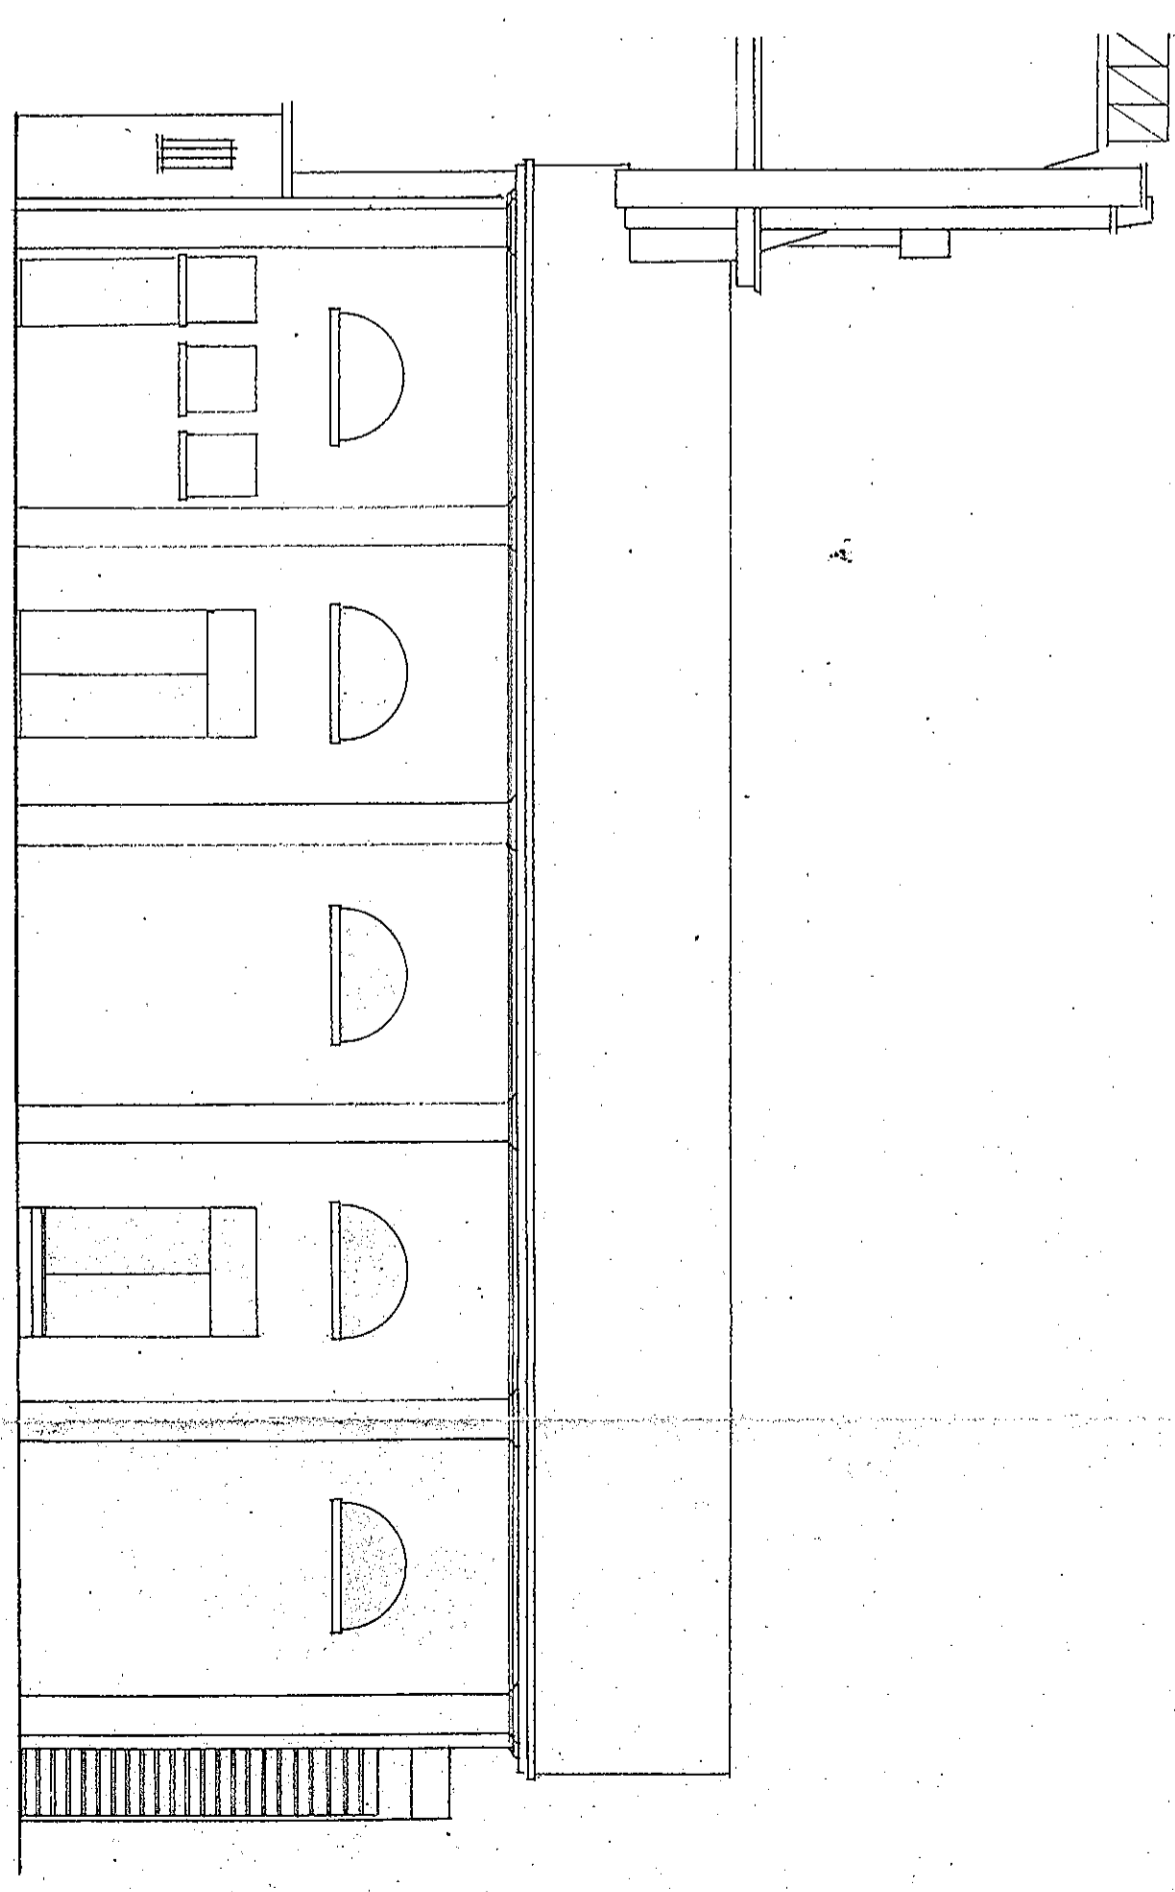

HOFFASSADE