

Umbau Seefeldstrasse 204, 8008 Zürich

Baufeld **Grundrisse 1./2.DG, Dachaufsicht**
Schnitte

Linearch
0712

Mst: 1:100 Dat: 17.09.2008
Dim: 60/63 Gez: MD

Marielle Döbeli & Heinz Peter
diplomierten Architekten ETH/SIA
Hardurmstrasse 175
8005 Zürich
Telefon 044/ 273 10 70
Fax 044/ 273 10 71
Email: info@linearch.ch

Bauherr: Ledermann AG
Seestrasse 99a
8702 Zollikon

Plan Nr. 3.203


Bestand
Neu
Abbruch

Zürich, den 17. September 2008


Bauherrschaft/
Grundeigentümer: Ledermann AG
Beteiligungen & Immobilien
Seestrasse 99a
8702 Zollikon

Einwilligung für das
Näherbaurecht
von Kat. RI 5048 (Lift): Rothschild Bank AG
Zollikerstrasse 181
8008 Zürich




Architekt: Linearch
Marielle Döbeli und Heinz Peter
diplomierten Architekten ETH SIA
Hardurmstrasse 175
8005 Zürich

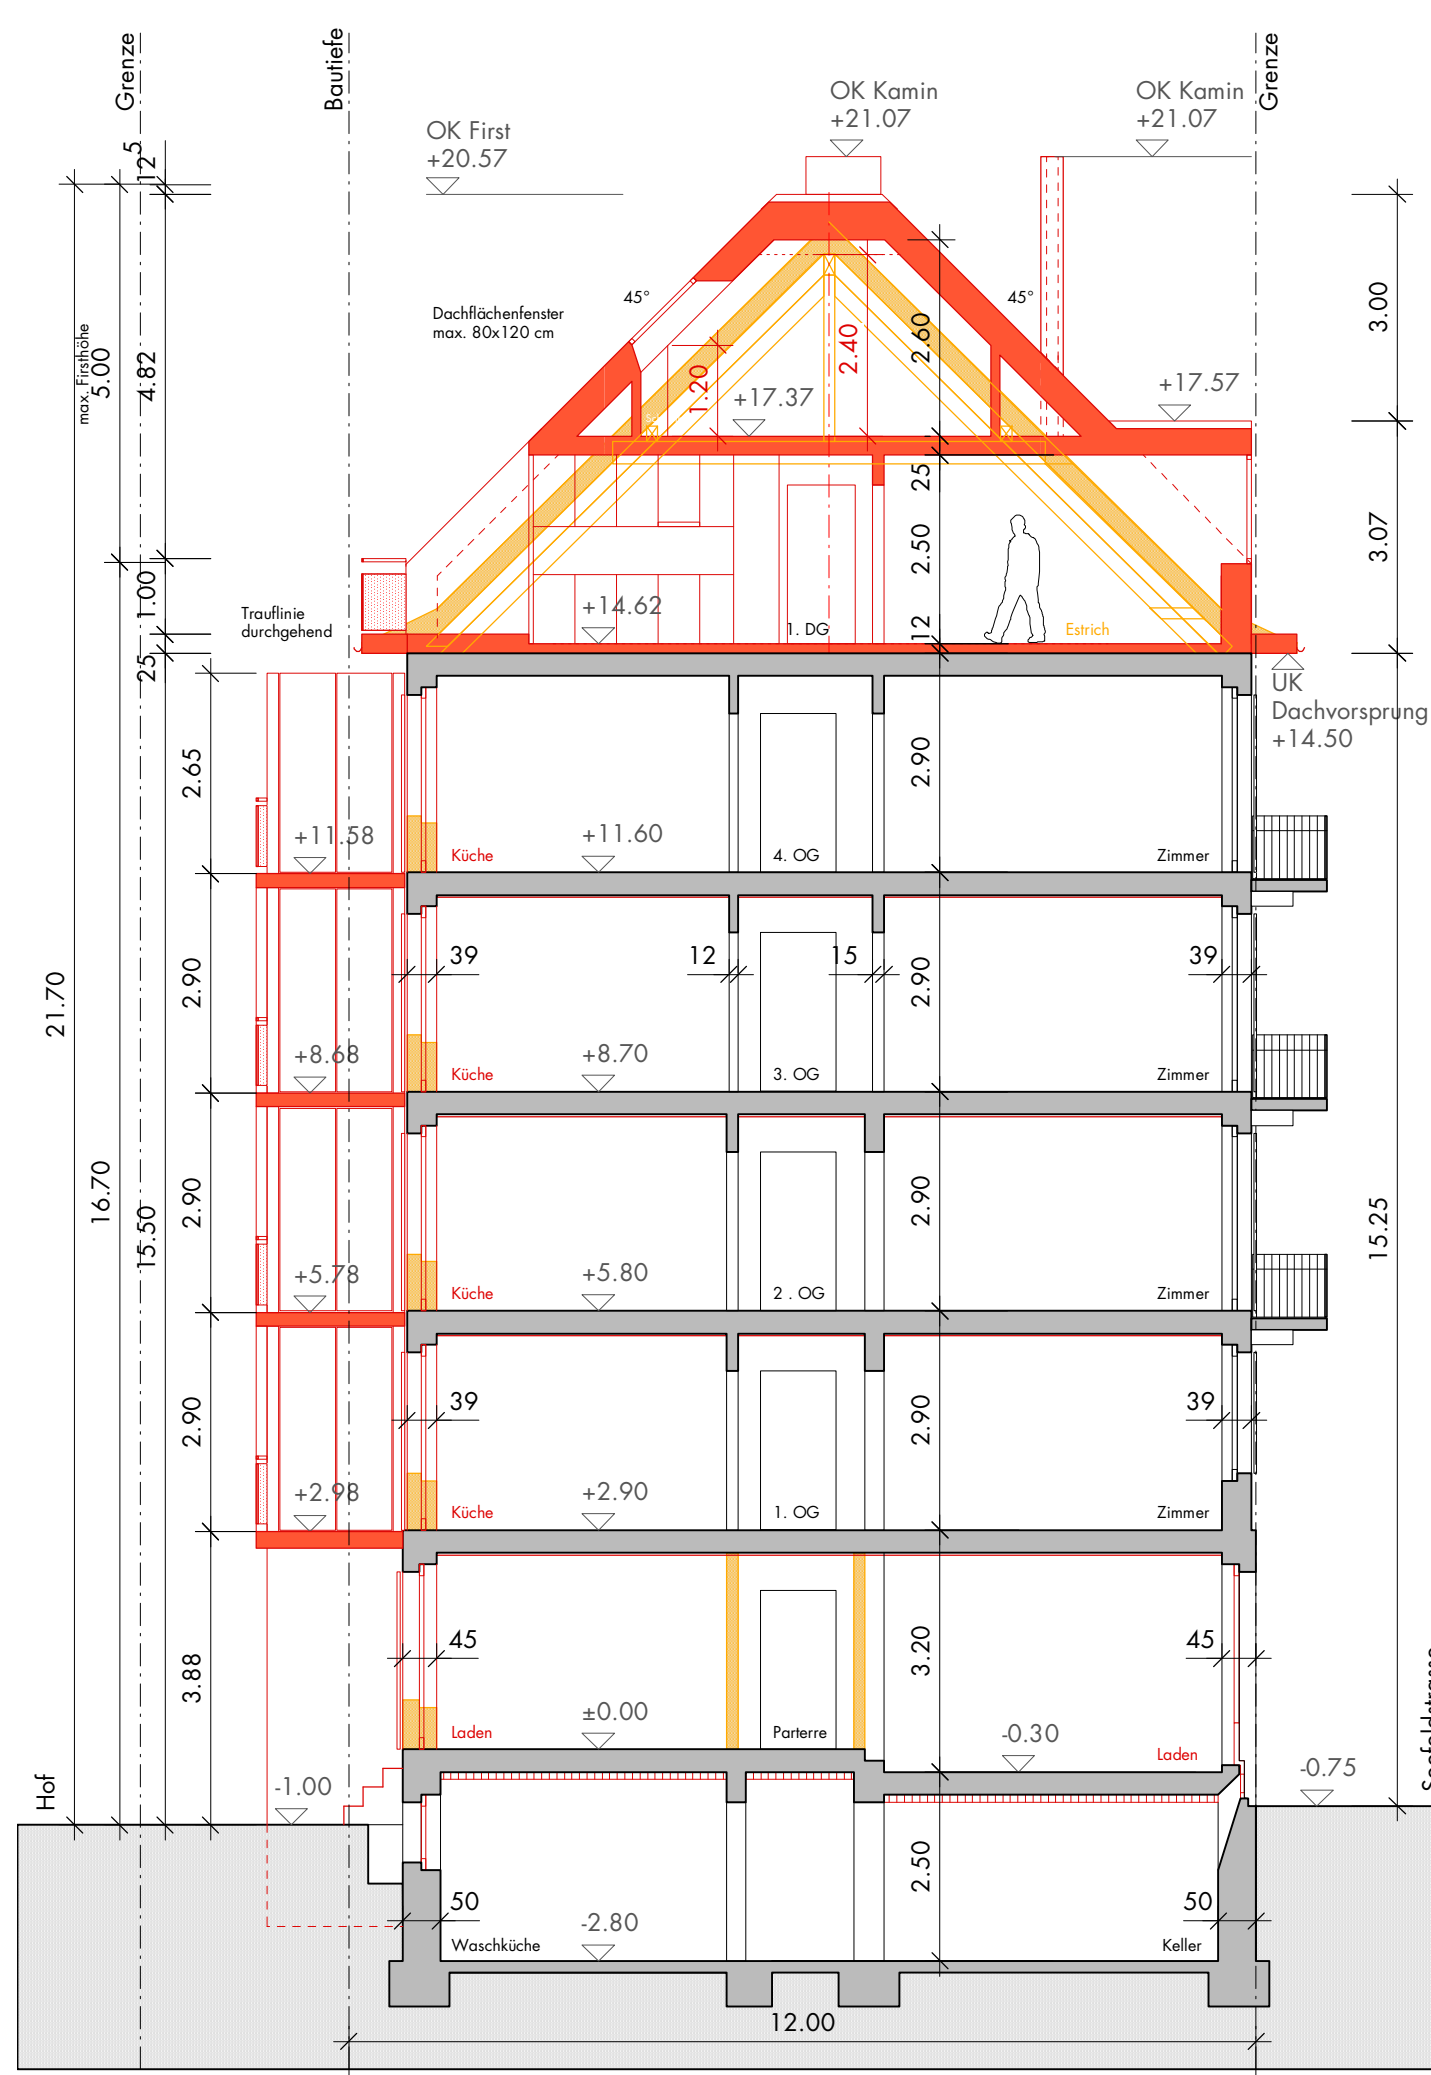


Schnitt C-C

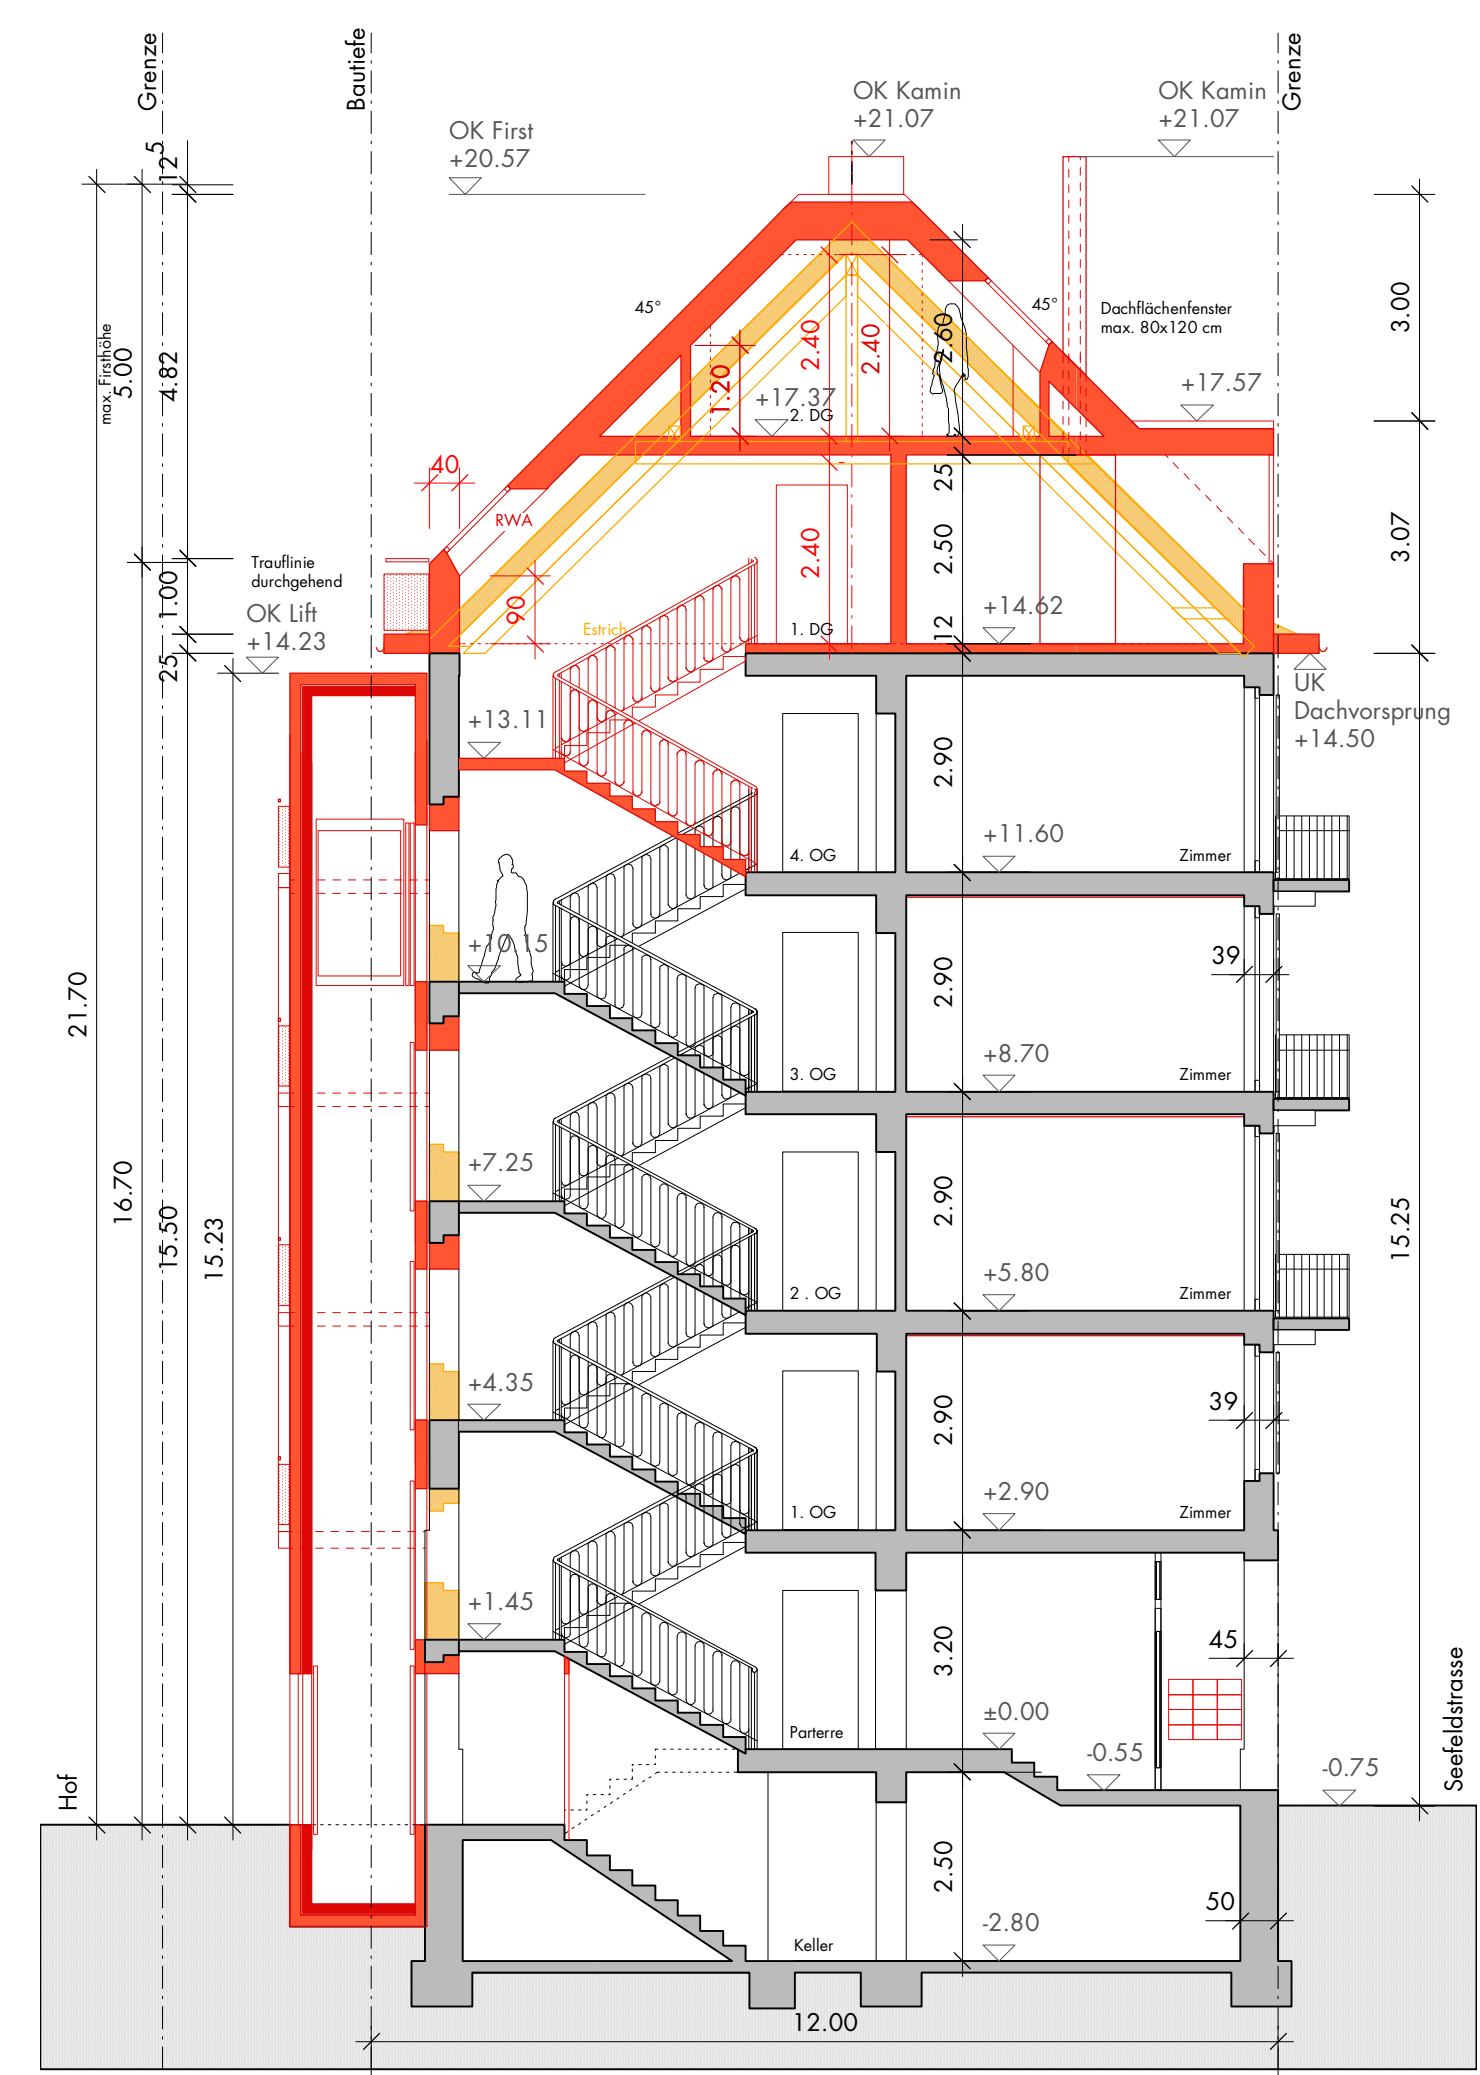


Schnitt D-D

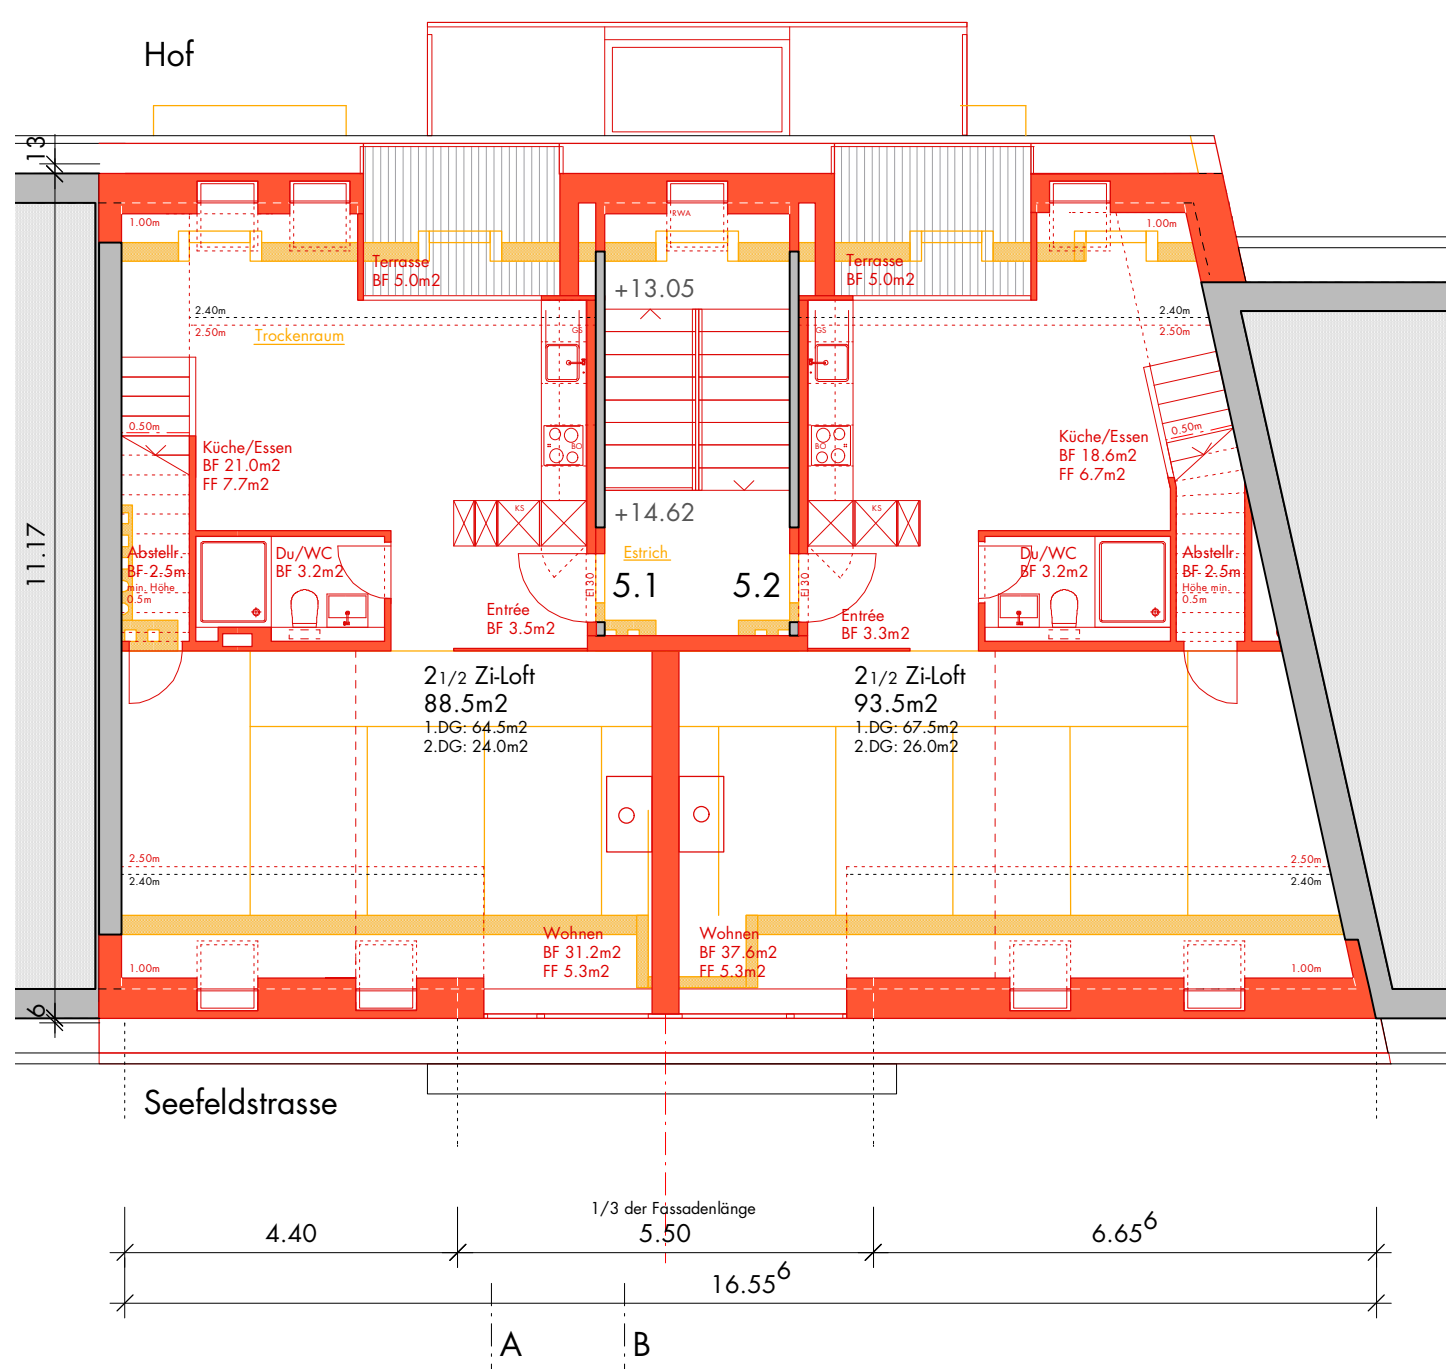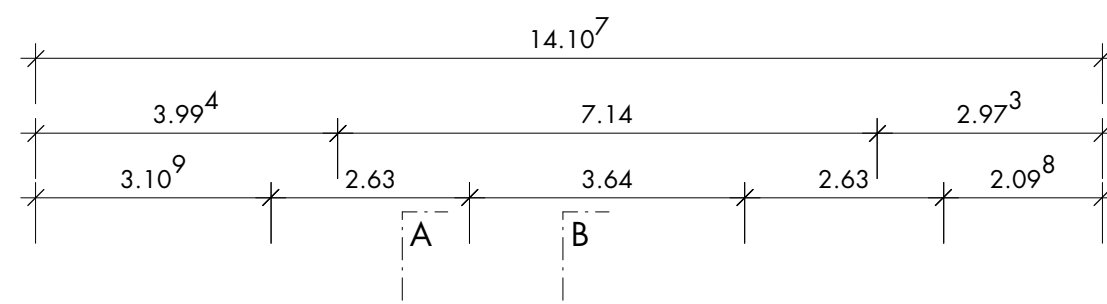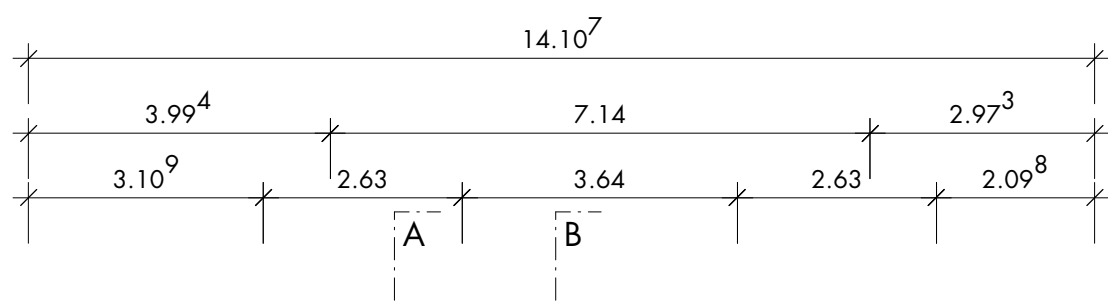

1. Dachgeschoss

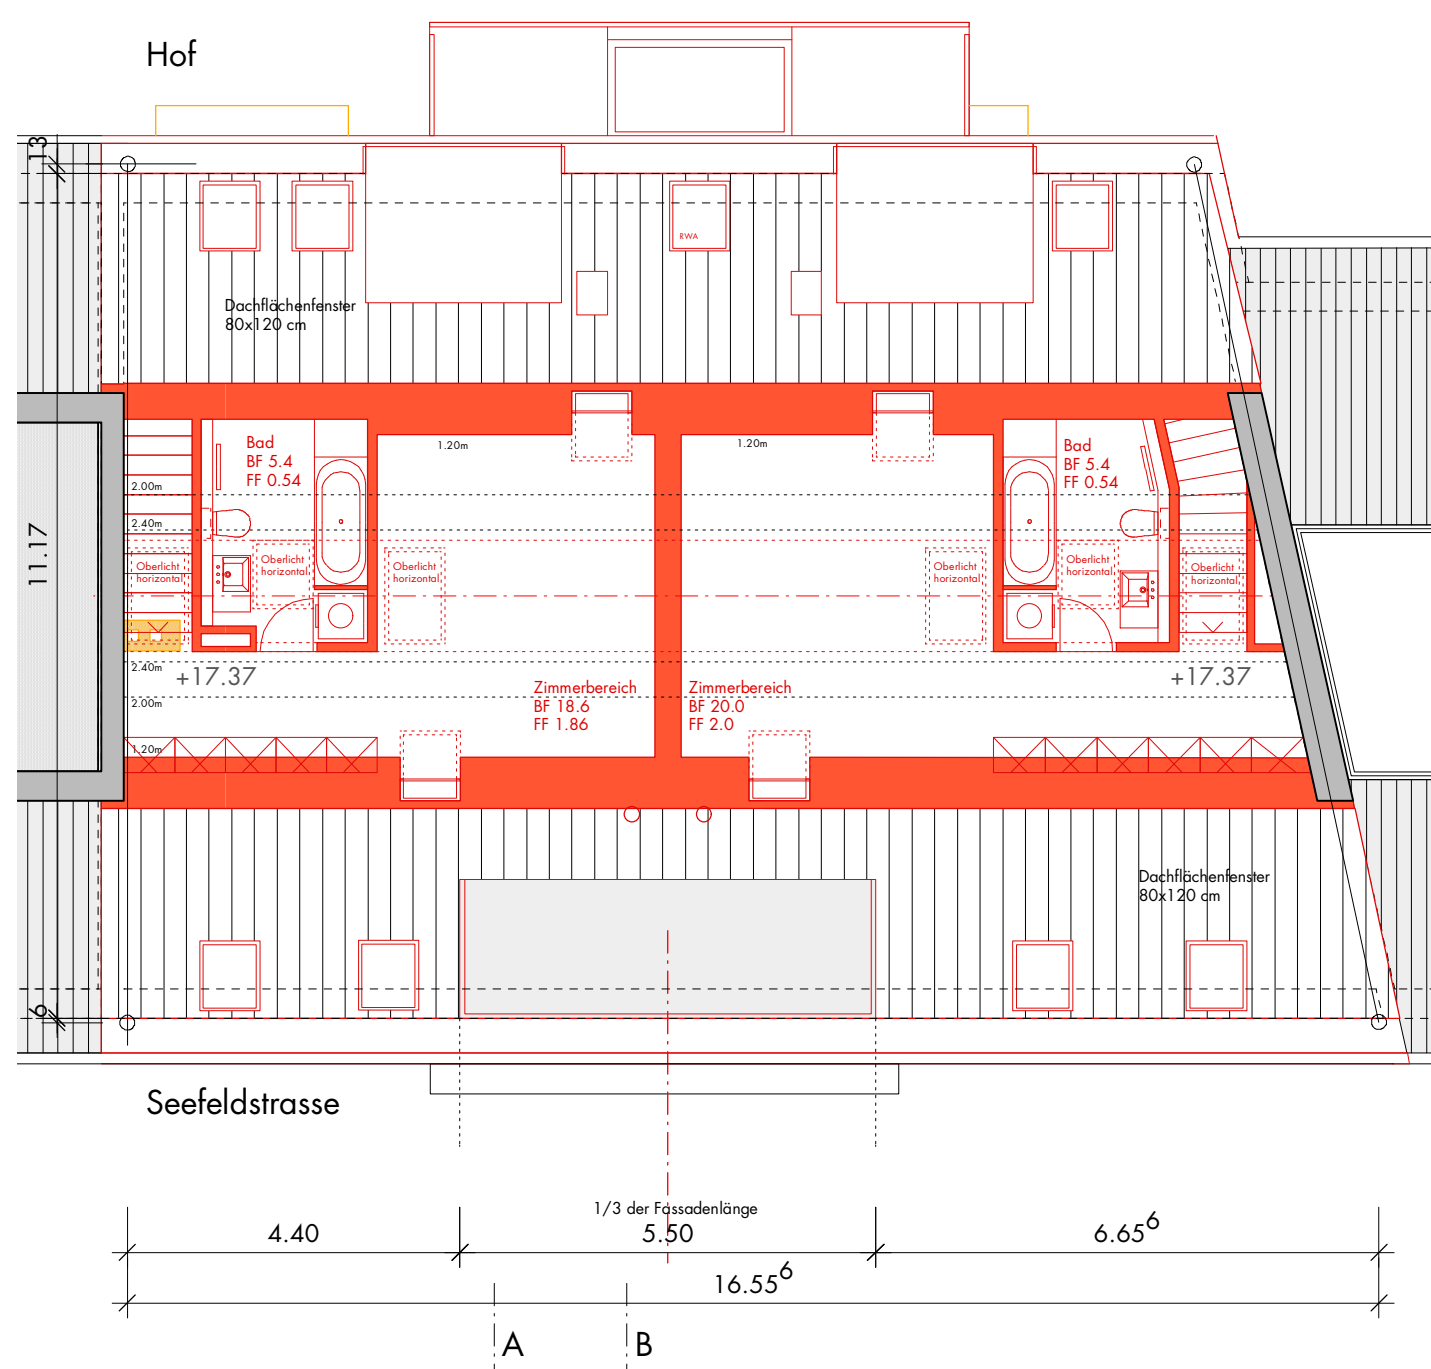

2. Dachgeschoss

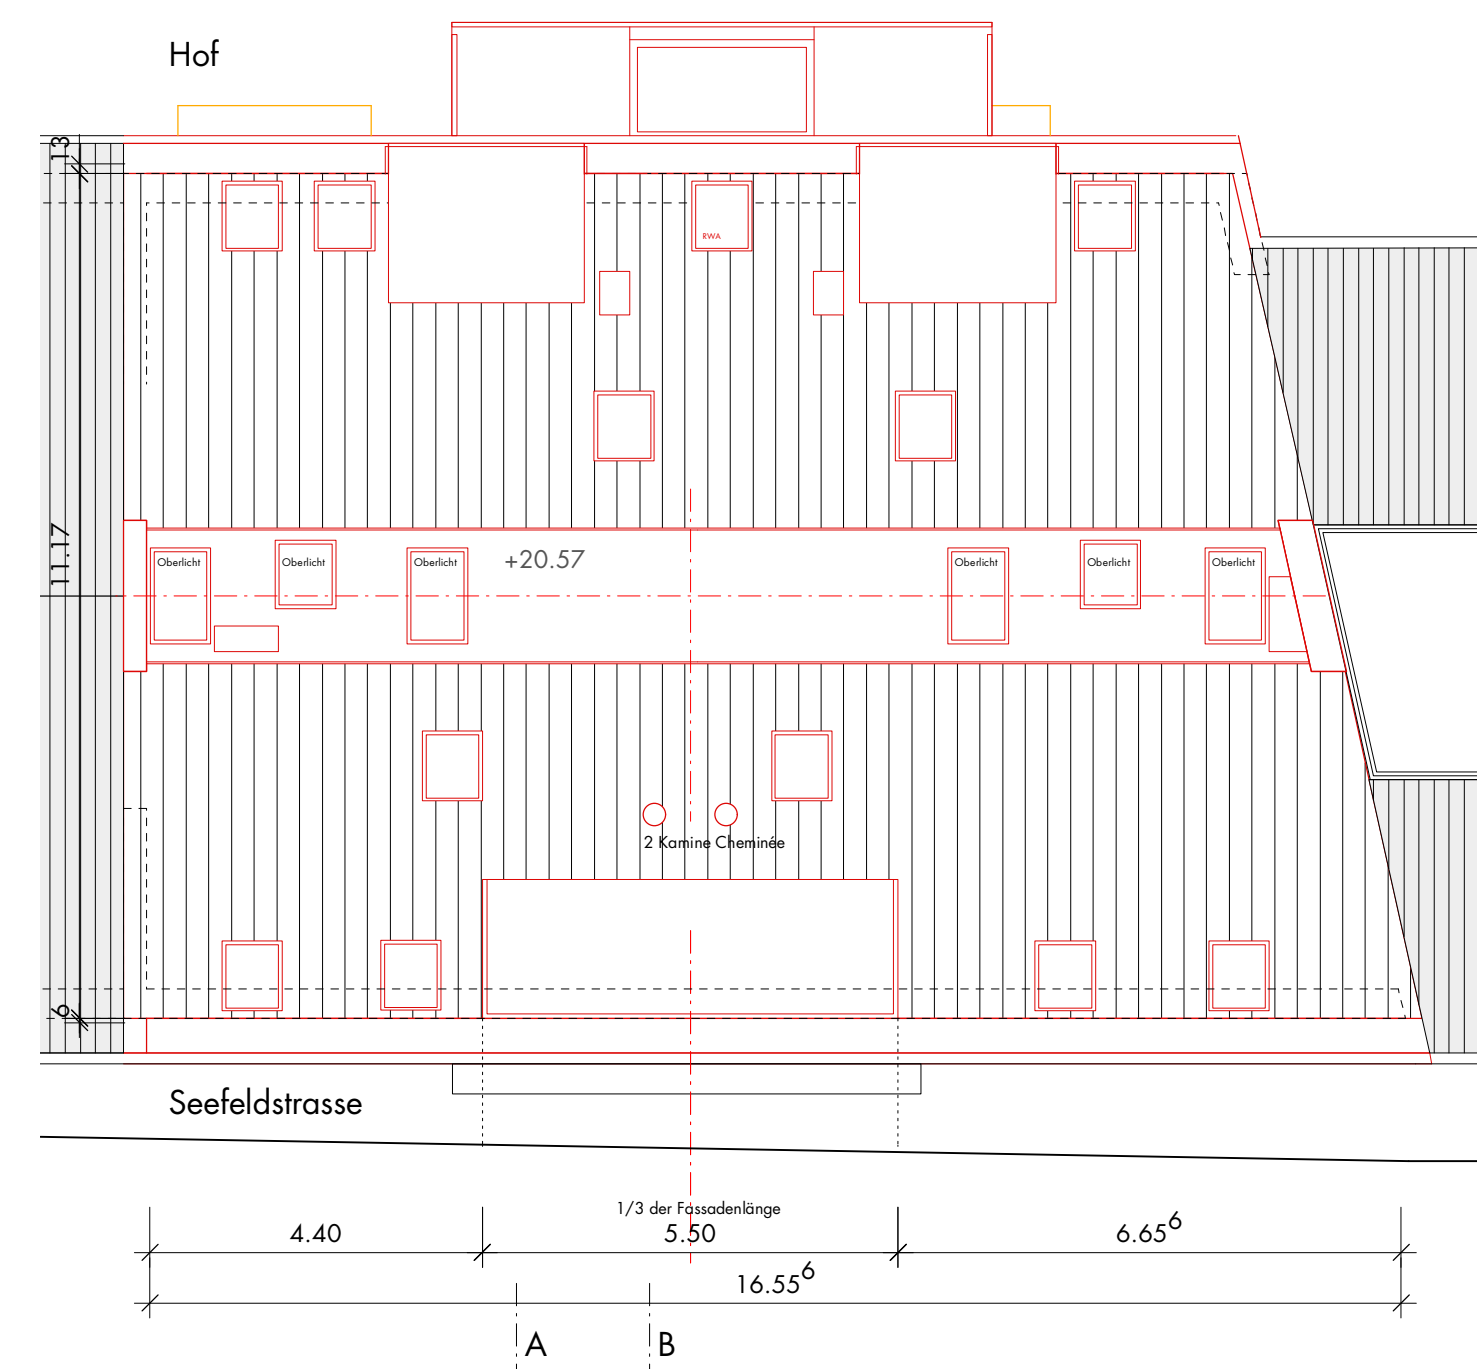

Dachaufsicht